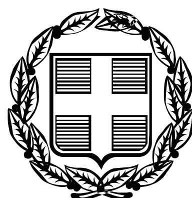


ΕΦΗΜΕΡΙΣ ΤΗΣ ΚΥΒΕΡΝΗΣΕΩΣ

ΤΗΣ ΕΛΛΗΝΙΚΗΣ ΔΗΜΟΚΡΑΤΙΑΣ

ΤΕΥΧΟΣ ΤΕΤΑΡΤΟ Αρ. Φύλλου 413

25 Οκτωβρίου 2011

ΠΕΡΙΕΧΟΜΕΝΑ

ΑΠΟΦΑΣΕΙΣ

ΑΠΟΦΑΣΕΙΣ

Αριθ.: 2089 (1)

Προσδιορισμός ως αγροτικής (ανέγερση σταβλικών εγκαταστάσεων) της χρήσης γης του με αριθμ. 1855α κοινόχρηστου τεμαχίου αναδασμού έτους 1992 του αγροκτήματος Αγ. Αθανασίου του Δήμου Δοξάτου της Π.Ε. Δράμας, επιφάνειας 4000,00 τ.μ. που αιτείται προς παραχώρηση η Παράσχου Διαμαντούλα του Παράσχου για ανέγερση μόνιμων σταβλικών εγκαταστάσεων.

Ο ΓΕΝΙΚΟΣ ΓΡΑΜΜΑΤΕΑΣ ΑΠΟΚΕΝΤΡΩΜΕΝΗΣ ΔΙΟΙΚΗΣΗΣ ΜΑΚΕΔΟΝΙΑΣ - ΘΡΑΚΗΣ

Έχοντας υπόψη:

1. Το Ν. 3852/2010 (ΦΕΚ 87/Α΄/7-6-2010) «Νέα Αρχιτεκτονική της Αυτοδιοίκησης και της Αποκεντρωμένης Διοίκησης - Πρόγραμμα Καλλικράτης» και ειδικότερα το αρθρ. 186, παραγρ. ΣΤ, εδάφιο 18.

2. Το Ν. 2503/97 «Διοίκηση, οργάνωση, στελέχωση της Περιφέρειας, ρύθμιση θεμάτων για την τοπική αυτοδιοίκηση και άλλες διατάξεις».

3. Το ΠΔ 142/2010 (ΦΕΚ 235/Α΄/27-12-2010) «Οργανισμός Αποκεντρωμένης Διοίκησης Μακεδονίας - Θράκης».

4. Την υπ' αριθ. οικ. 707/2011 (ΦΕΚ 130/Β΄/9-2-2011) απόφαση του Γενικού Γραμματέα Αποκεντρωμένης Διοίκησης Μ.Θ. «Εξουσιοδότηση προς υπογραφή «Με εντολή Γενικού Γραμματέα» αποφάσεων, εγγράφων...».

5. Το Ν. 3861/2010 (ΦΕΚ 112/Α΄/13-7-2010) «Πρόγραμμα Διαύγεια».

6. Το Ν. 1512/85 (ΦΕΚ 4/Α) «Τροποποίηση και συμπλήρωση πολεοδομικών διατάξεων κ.λπ.» και ειδικά το άρθρο 3, «καθορισμόςχρήσεων παραχωρημένων δημόσιων εκτάσεων».

7. Την εγκύκλιο 6/2011 του Υ.ΠΕ.Κ.Α., «Ν. 3852/2010 «Νέα Αρχιτεκτονική της Αυτοδιοίκησης και της Αποκεντρωμένης Διοίκησης-πρόγραμμα Καλλικράτης».

8. Το με αριθμ. 8500 (α.π. ΔΙ.ΠΕ.ΧΩ.Σ. 2089/25-05-2011) έγγραφο της Δ/νσης Αγροτικών Υποθέσεων Α.Μ.-Θ. με το οποίο διαβιβάστηκε στην Υπηρεσία μας ο φάκελος των γνωμοδοτήσεων για τον προσδιορισμό της χρήσης γης της εν' θέματι έκτασης.

9. Το με αριθμ. πρωτ. 4156/30-03-2010 έγγραφο του Τμ. Εφαρμογών της Δ/νσης Αγροτικής Ανάπτυξης Δράμας στο οποίο αναφέρεται ότι ο αιτών κατέχει την ιδιότητα του γεωργοκτηνοτρόφου κατά κύριο επάγγελμα.

10. Το με αριθμ. πρωτ. 6530/31-05-2010 έγγραφο του Τμ. Εφαρμογών της Δ/νσης Αγροτικής Ανάπτυξης Δράμας στο οποίο διευκρινίζεται ότι με την παραχώρηση της συγκεκριμένης έκτασης δεν θίγεται η επιχώριος κτηνοτροφία.

11. Την υπ' αριθ. 186/2010 Απόφαση του Δημοτικού Συμβουλίου του Δ. Δοξάτου με την οποία γνωμοδοτεί ομόφωνα θετικά με την παραχώρηση της εν θέματι έκτασης

12. Το με αριθμ. πρωτ. 1990/30-09-2010 έγγραφο του Τμ. Περιβάλλοντος της Δ/νσης Πολεοδομίας και Περιβάλλοντος Δράμας στο οποίο αναφέρει ότι δεν υφίσταται πολεοδομική ή άλλη νομοθετική ρύθμιση που να εμποδίζει την παραχώρηση της εν' θέματι έκτασης.

13. Το με αριθμ. πρωτ. 4910/17-12-2010 έγγραφο του Δασαρχείου Δράμας στο οποίο αναφέρεται ότι δεν η έκταση προς παραχώρηση δεν προστατεύεται από διατάξεις των δασικών νόμων και δεν υπάρχει κώλυμα για την παραχώρηση της.

14. Το με αριθ. πρωτ. 3650/15-06-2010 έγγραφο του Τμ. Περιβ/κης Υγιεινής και Υγειον. Ελέγχου Δράμας στο οποίο αναφέρεται ότι δεν θα δημιουργηθούν προβλήματα δημόσιας υγείας με την παραχώρηση της συγκεκριμένης έκτασης.

15. Το με αριθμ. πρωτ. 2031/18-05-2010 έγγραφο της ΙΗ' Εφορίας Προϊστορικών και Κλασικών Αρχαιοτήτων Καβάλας, με το οποίο αναφέρεται ότι δεν υπάρχει αντίρρηση για την παραχώρηση της συγκεκριμένης έκτασης.

16. Το με αριθ. πρωτ 901/14-05-2010 έγγραφο της Δ/νσης Τουρισμού Α.Μ.-Θ. με την οποία γνωμοδοτούν θετικά επί της παραχώρησης της εν' θέματι έκτασης.

17. Το με αριθμ. πρωτ. 984/29-04-2010 έγγραφο της Δ/νσης Τοπ/κης και Κτηματολογίου Δράμας με το οποίο διαβιβάστηκε το διάγραμμα μεταβολών του αγροκτήματος Αγ. Αθανασίου, αποφασίζουμε:

τον προσδιορισμό ως αγροτικής τη χρήση γης του με αριθμ. 1855α κοινόχρηστου τεμαχίου, αναδασμού έτους 1992 του αγροκτήματος Αγ. Αθανασίου του Δήμου Δοξάτου της Π.Ε. Δράμας, επιφάνειας 4000,00 τ.μ. όπως εμφαίνεται με στοιχεία Α-Β-Γ-Δ-Α του διαγράμματος μεταβολών Αγ. Αθανασίου του Εργοδηγού Τοπογράφου


Παπαδόπουλου Ηλία κλίμακας 1:5000 που συνοδεύει την παρούσα, για την ανέγερση μόνιμων σταβλικών εγκαταστάσεων στέγασης 250 αιγοπροβάτων ελευθέρας βοσκής, από την Παράσχου Διαμαντούλα του Παράσχου.

Η παρούσα εκδίδεται σύμφωνα με το νόμο 1512/85 και αφορά αποκλειστικά τον προσδιορισμό της χρήσης του συγκεκριμένου αγροτεμαχίου, με κριτήρια μόνο χωροταξικά και περιβαλλοντικά.

Η απόφαση αυτή να δημοσιευθεί στην Εφημερίδα της Κυβερνήσεως.

Κομοτηνή, 6 Οκτωβρίου 2011

Ο Γενικός Γραμματέας
Αποκεντρωμένης Διοίκησης
ΘΥΜΙΟΣ Ν. ΣΩΚΟΣ

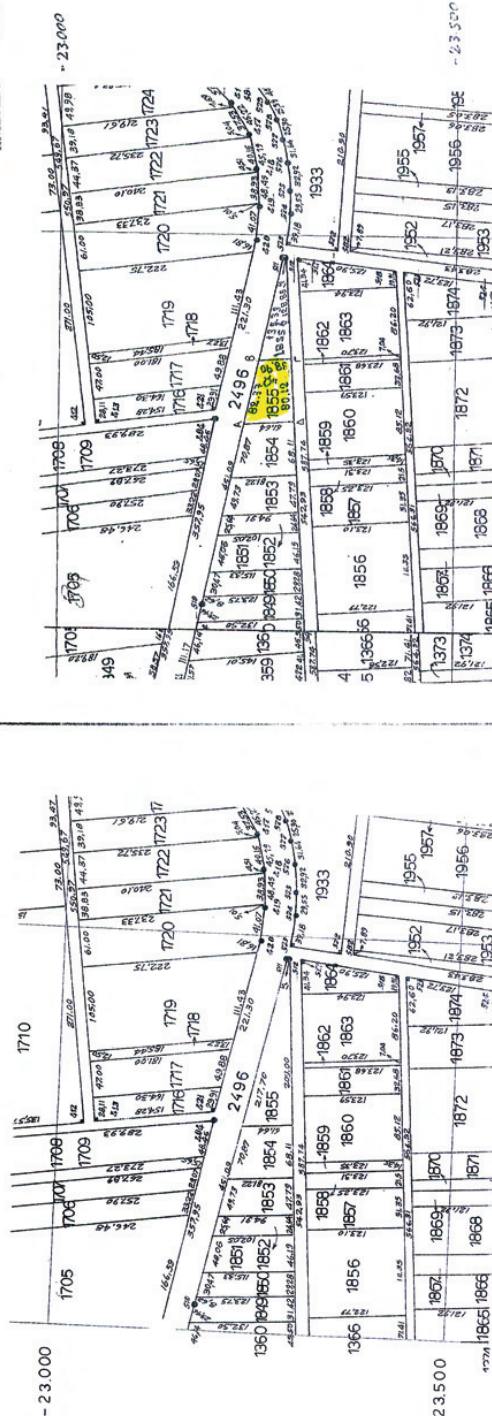

ΕΘΝΙΚΟ ΤΥΠΟΓΡΑΦΕΙΟ
Για τεχνικούς λόγους στο σχεδιάγραμμα, έγινε σμίκρυνση, κατά ποσοστό 58%

Αριθμ. 18848 (2)

Κήρυξη ως αναδασωτέας, έκτασης Δημόσιου (εποικιστικού) Δάσους, εμβαδού 825.408,85 τ.μ., λόγω πυρκαγιάς που εκδηλώθηκε στη δασική θέση «Καβησού-Φερών», Δήμου Αλεξ/πολης, Ν. Έβρου.

Ο ΓΕΝΙΚΟΣ ΓΡΑΜΜΑΤΕΑΣ ΑΠΟΚΕΝΤΡΩΜΕΝΗΣ ΔΙΟΙΚΗΣΗΣ ΜΑΚΕΔΟΝΙΑΣ - ΘΡΑΚΗΣ

Έχοντας υπόψη:

1. Τις διατάξεις των άρθρων 24 παρ. 1 και 117 παρ. 3 του Συντάγματος της χώρας.

2. Τις διατάξεις των άρθρ. 38 παρ. 1 και άρθρ. 41 του Ν. 998/1979 (ΦΕΚ 289 Α΄/29-12-79) «Προστασίας των δασών και δασικών εν γένει εκτάσεων της Χώρας».

3. Τις διατάξεις του άρθρ. 120 του Ν. 1892/1990 (ΦΕΚ 101 Α΄/31-07-90) «για τον εκσυγχρονισμό και την ανάπτυξη και άλλες διατάξεις».

4. Τις υπ' αριθμ. 160417/1180/8-7-80 και 182447/3049/24-9-80 διαταγές του Υπουργείου Γεωργίας.

5. Τις διατάξεις του Ν. 3852/2010 (ΦΕΚ 87 Α΄/07-06-10) «Περί Νέας Αρχιτεκτονικής της Αυτοδιοίκησης και Αποκεντρωμένης Διοίκησης - Πρόγραμμα Καλλικράτης».

6. Τις διατάξεις του Π.Δ. 142/2010 (ΦΕΚ 235 Α΄/27-12-10) «Οργανισμός της Αποκεντρωμένης Διοίκησης Μακεδονίας - Θράκης».

7. Την αριθ. οικ. 1425/19-01-11 (ΦΕΚ 452 Β΄/22-03-11) απόφαση του Γενικού Γραμματέα Αποκεντρωμένης Διοίκησης Μακεδονίας Θράκης, περί εξουσιοδότησης προς υπογραφή «Με εντολή Γενικού Γραμματέα» αποφάσεων, εγγράφων και άλλων πράξεων στον Προϊστάμενο της Γεν. Δ/νσης Δασών και Αγρ. Υποθέσεων, στον Προϊστάμενο της Δ/νσης Συντονισμού και Επιθ/σης Δασών, στους Προϊσταμένους των Δ/νσεων δασών των Νομών.. κ.τ.λ.

8. Τις διατάξεις του Ν. 3861/2010 (ΦΕΚ 112 Α΄/13-7-2010) «Ενίσχυση της διαφάνειας με την υποχρεωτική ανάρτηση νόμων και πράξεων των κυβερνητικών, διοικητικών και αυτοδιοικητικών οργάνων στο διαδίκτυο «Πρόγραμμα Διαύγεια» και άλλες διατάξεις».

9. Την αριθ. πρωτ. 18737/30-09-2011 αναφορά του Δασαρχείου Αλεξ/πολης, με την επισυναπτόμενη σ' αυτήν έκθεση αυτοψίας, όπου προτείνεται η κήρυξη ως αναδασωτέας, της αναφερόμενης στο θέμα έκτασης, αποφασίζουμε:

Κηρύσσουμε αναδασωτέα, έκταση Δημοσίου (εποικιστικού) Δάσους, συνολικού εμβαδού 825.408,85 τ.μ., με σκοπό τη φυσική ή τεχνητή αναδάσωση και την δια μέσου αυτής, αποκατάσταση της καταστραφείσης από πυρκαγιά δασικής βλάστησης, αποτελούμενης από άτομα δρυός, πρίνου, Φιλικίου, παλιουριού και αρκεύθου, λόγω πυρκαγιάς που εκδηλώθηκε στις 26-8-2011, στη δασική θέση «Καβησού-Φερών» του Δήμου Αλεξανδρούπολης Ν. Έβρου.

Η ανωτέρω έκταση, εμβαδού 825.408,85 τ.μ., απαρτίζεται από τρία τμήματα εμβαδού Ε1=613.995,52 τ.μ. (η οποία προκύπτει από την έκταση συνολικού εμβαδού 621.870,52 τ.μ., εξαιρουμένων των αγροτικών εκτάσεων Α,Β,Γ που εμπεριέχονται σε αυτήν, συνολικού εμβαδού 7.875,00 τ.μ.), Ε2=196.538,96 τ.μ. και Ε3=14.874,37 τ.μ.. Τα όρια των ανωτέρω τμημάτων απεικονίζονται με στοιχεία (1,2,3,....,118,1), (1,2,3,...,133,1) και (1,2,3,...,62,1) αντίστοιχα, όπως φαίνονται στο συνημμένο τοπογραφικό διάγραμμα κλίμακας 1:15000, το οποίο αποτελεί αναπόσπαστο τμήμα της παρούσης.

Η έκταση του τμήματος Ε 1=613.995,52 τ.μ. εμπίπτει στην κατηγορία της παρ. 1 άρθρ. 3 του Ν. 998/79, αποτελείται από τα υπ' αριθμ. 4726, 4727 και 414 τεμάχια Αγροκτήματος Φερών καθώς και από το υπ' αριθμ. 1350 τεμάχιο Αγροκτήματος Καβησού και συνορεύει με:

Βόρεια: Αγρούς
Νότια: Αγρούς
Ανατολικά: Αγρούς και δασωμένο ρέμα
Δυτικά: Δρόμο, αγρούς και χορτολίβαδο

Η έκταση του τμήματος Ε2= 196.538,96 τ.μ. εμπίπτει στην κατηγορία της παρ. 1 άρθρ. 3 του Ν. 998/79, αποτελείται από τα υπ' άριθμ. 1488, 900 (415) καθώς και τμήματα των υπ' άριθμ. 960, 499, 909, 912 τεμαχίων Αγροκτήματος Καβησού και συνορεύει με:

Βόρεια: Αγρούς και δασωμένο ρέμα
Νότια: Αγρούς
Ανατολικά: Αγρούς
Δυτικά: Αγρούς

Η έκταση του τμήματος Ε3= 14.874,37 τ.μ. εμπίπτει στην κατηγορία της παρ. 1 άρθρ. 3 του Ν. 998/79, αποτελείται από το υπ' αριθμ. 4729 τεμάχιο Αγροκτήματος Φερών καθώς και τμήμα του υπ' αριθμ. 940 τεμαχίου Αγροκτήματος Καβησού και συνορεύει με:

Βόρεια: Αγρούς και χορτολίβαδο
Νότια: Αγρούς
Ανατολικά: Αγρούς
Δυτικά: Αγρούς

Η κήρυξη των ανωτέρω τμημάτων ως αναδασωτέων, ενεργείται σύμφωνα με τις διατάξεις της παρ. 1 του άρθρ. 38 και του άρθρ. 41 του Ν. 998/79, όπως αυτά ισχύουν σήμερα, εξαιρουμένης και κάθε έκτασης, που ουδέποτε είχε δασική βλάστηση και περιέχεται εντός των τμημάτων (εξολοκλήρου ή τμήμα αυτής).

Επιτρέπεται υποβολή κατ' αυτής αίτησης ακύρωσης ενώπιων του τριμελούς διοικητικού εφετείου μέσα σε προθεσμία εξήντα (60) ημερών, που αρχίζει από την επομένη της δημοσίευσης της, σύμφωνα με την περίπτ. ιδ της παρ. 1, άρθρ. 1 του Ν. 702/77 (ΦΕΚ 268 Α΄/19-09-77) όπως αντικαταστάθηκε με το άρθρο 29 παρ. 1 Ν. 2721/99 (ΦΕΚ 112 Α΄/03-06-99) και το άρθρ. 1 παρ. 1 Ν. 2944/01 (ΦΕΚ 222 Α΄/08-10-01) και προστέθηκε με το άρθρ. 47 παρ. 1 Ν. 3900/10 (ΦΕΚ 213 Α΄/17-12-10) και του άρθρ. 46 Π.Δ. 18/89 (ΦΕΚ 8 Α΄/09-01-89).

Η απόφαση αυτή να δημοσιευθεί στην Εφημερίδα της Κυβερνήσεως.

Αλεξ/πολη, 6 Οκτωβρίου 2011

Με εντολή Γενικού Γραμματέα
Αποκεντρωμένης Διοίκησης
Ο Δ/ντης Δασών

ΧΡΗΣΤΟΣ ΖΗΛΙΑΣΚΟΠΟΥΛΟΣ

ΑΝΗΚΕΙ ΣΤΗΝ ΥΠ ΑΡΙΘΜ......1418/06.10.11 ΑΠΟΦΑΣΗ Δ/ΝΣΗΣ ΔΑΣΩΝ Ν. ΕΒΡΟΥ ΠΕΡΙ ΚΗΡΥΞΗΣ ΑΝΑΔΑΣΩΤΕΑΣ ΕΚΤΑΣΗΣ

ΠΕΡΙΟΧΗ: ΚΑΒΗΣΟΥ ΦΕΡΩΝ ΔΗΜΟΥ ΑΛΕΞΑΝΔΡΟΥΠΟΛΗΣ

ΕΜΒΑΔΟ Ε1 (1,2,...,118,1)= 621870,52 τ.μ.

ΕΜΒΑΔΟ Ε2 (1,2,...,133,1)= 196538,96 τ.μ.

ΕΜΒΑΔΟ Ε3 (1,2,3,...,62,1)= 14874,37 τ.μ.

ΕΜΠΕΡΙΕΧΟΜΕΝΕΣΑΓΡΟΤΙΚΕΣ ΕΚΤΑΣΕΙΣ ΣΤΟ Ε1: 7875 τ.μ.

ΣΥΝΟΛΙΚΟ ΕΜΒΑΔΟ ΑΝΑΔΑΣΩΤΕΑΣ ΕΚΤΑΣΗΣ: 825408,85 τ.μ.

ΣΥΣΤΗΜΑ ΣΥΝΤΕΤΑΓΜΕΝΩΝ ΕΓΣΑ 87

ΚΛΙΜΑΚΑΣ 1 : 15000

ΕΘΝΙΚΟ ΤΥΠΟΓΡΑΦΕΙΟ
Για τεχνικούς λόγους στο σχεδιάγραμμα, έγινε σμίκρυνση, κατά ποσοστό 83%

Ο ΣΥΝΤΑΚΤΗΣ	Ο ΔΑΣΑΡΧΗΣ	Ο ΔΙΕΥΘΥΝΤΗΣ ΔΑΣΩΝ Ν. ΕΒΡΟΥ
ΑΛΕΞ/ΠΟΛΗ, 30 -09- 2011	ΑΛΕΞ/ΠΟΛΗ, 30-09 -2011	ΑΛΕΞ/ΠΟΛΗ, 06-10 2011
ΠΙΣΤΟΛΑΣ ΓΕΩΡΓΙΟΣ	ΜΠΑΚΛΑΓΗΣ ΖΑΧΑΡΙΑΣ	Χρήστος Γ. Ζηλιασκόπουλος
ΓΕΩΤΕΧΝΙΚΟΣ (ΔΑΣΟΛΟΓΟΣ) ΜΕ Α ΒΑΘΜΟ	ΓΕΩΤΕΧΝΙΚΟΣ (ΔΑΣΟΛΟΓΟΣ) ΜΕ Α ΒΑΘΜΟ	ΠΕ Γεωτεχνικός (Δασολόγος) με Α΄ Βαθμό

ΦΕΡΕΣ

ΕΛΛΗΝΙΚΗ ΔΗΜΟΚΡΑΤΙΑ ΑΠΟΚΕΝΤΡΩΜΕΝΗ ΔΙΟΙΚΗΣΗ ΜΑΚΕΔΟΝΙΑΣ - ΘΡΑΚΗΣ

ΠΙΝΑΚΕΣ ΣΥΝΤΕΤΑΓΜΕΝΩΝ

ΠΙΝΑΚΑΣ ΣΥΝΤΕΤΑΓΜΕΝΩΝ Ε1

1	X=683262.7647	Y=4531392.1473
2	X=683235.1432	Y=4531429.2751
3	X=683174.1852	Y=4531456.8828
4	X=683162.7556	Y=4531522.0943
5	X=683122.5066	Y=4531543.0486
6	X=683093.0800	Y=4531505.2700
7	X=683062.2799	Y=4531535.6668
8	X=683157.0186	Y=4531598.1988
9	X=683235.6696	Y=4531584.3100
10	X=683244.1690	Y=4531570.5876
11	X=683233.3348	Y=4531533.9772
12	X=683227.2172	Y=4531507.7567
13	X=683235.1761	Y=4531483.8669
14	X=683254.9971	Y=4531460.0786
15	X=683285.4244	Y=4531465.0095
16	X=683308.7467	Y=4531386.0383
17	X=683517.5164	Y=4531356.7729
18	X=683561.4028	Y=4531359.9103
19	X=683529.7169	Y=4531332.8798
20	X=683500.4529	Y=4531301.6132
21	X=683515.5034	Y=4531290.1946
22	X=683553.5318	Y=4531320.3732
23	X=683599.8919	Y=4531294.7949
24	X=683614.2258	Y=4531281.2984
25	X=683677.3572	Y=4531313.1276
26	X=683699.1211	Y=4531318.3432
27	X=683728.3537	Y=4531324.1494
28	X=683769.8902	Y=4531337.8707
29	X=683829.5215	Y=4531330.9667
30	X=683811.4850	Y=4531311.1364
31	X=683793.4484	Y=4531291.3061
32	X=683800.0638	Y=4531237.5344
33	X=683740.2712	Y=4531152.9579
34	X=683669.1817	Y=4531211.7616
35	X=683656.8225	Y=4531198.4363
36	X=683613.5750	Y=4531165.6592
37	X=683538.1583	Y=4531176.3283
38	X=683530.2699	Y=4531187.0334
39	X=683447.0013	Y=4531141.9476
40	X=683391.8682	Y=4531081.7370
41	X=683416.6240	Y=4531043.7136
42	X=683481.6132	Y=4531097.2087
43	X=683494.6827	Y=4531082.0722
44	X=683470.0868	Y=4531033.5933
45	X=683453.1301	Y=4530977.6830
46	X=683469.1439	Y=4530962.0495
47	X=683505.0957	Y=4530928.1077
48	X=683555.9747	Y=4530946.3744
49	X=683583.1774	Y=4530959.8301
50	X=683570.2849	Y=4530940.9674
51	X=683507.4617	Y=4530853.0529
52	X=683501.1934	Y=4530841.3949
53	X=683497.2213	Y=4530830.4648
54	X=683486.9238	Y=4530803.6082
55	X=683470.1637	Y=4530761.1165
56	X=683438.4074	Y=4530784.0313
57	X=683430.8048	Y=4530760.0028
58	X=683459.6763	Y=4530734.0727
59	X=683427.7932	Y=4530651.8142
60	X=683256.0000	Y=4530641.0000
	X=683252.0000	Y=4530563.0000
	X=683267.7259	Y=4530530.4304
	X=683259.6021	Y=4530516.8240
	X=683140.0000	Y=4530503.0000
	X=683113.1751	Y=4530490.4926
	X=683086.6812	Y=4530465.2395
	X=683077.6749	Y=4530448.1311
	X=683049.0000	Y=4530401.0000
	X=682988.0000	Y=4530336.0000
70	X=682954.4832	Y=4530290.0035
	X=682922.5308	Y=4530278.4829
	X=682906.6110	Y=4530266.0427
	X=682912.3929	Y=4530307.0374
	X=682900.7319	Y=4530376.3858
	X=682909.7760	Y=4530400.0128
	X=682836.9373	Y=4530424.1057
	X=682834.4974	Y=4530443.3607
	X=682872.7455	Y=4530436.4099
	X=682869.7552	Y=4530489.2582
80	X=682857.0031	Y=4530516.2479
	X=682852.1792	Y=4530536.1792
	X=682822.8313	Y=4530515.2520
	X=682748.5812	Y=4530517.4544
	X=682764.1839	Y=4530592.9986
	X=682719.6406	Y=4530606.9339
	X=682665.1528	Y=4530509.3263
	X=682620.3641	Y=4530512.7593
	X=682592.9716	Y=4530469.2432
	X=682557.3366	Y=4530380.8975
90	X=682528.8204	Y=4530322.1327
	X=682512.7623	Y=4530279.0215
	X=682524.7650	Y=4530271.6103
	X=682535.7927	Y=4530263.7714
	X=682526.0517	Y=4530229.9993
	X=682514.5551	Y=4530199.3749
	X=682467.3668	Y=4530208.2363
	X=682417.7334	Y=4530237.0256
	X=682473.0540	Y=4530429.4113
	X=682487.4936	Y=4530549.2454
100	X=682555.9068	Y=4530537.3342
	X=682576.2561	Y=4530610.8106
	X=682605.5956	Y=4530645.9116
	X=682619.2240	Y=4530783.9277
	X=682885.6711	Y=4530865.8065
	X=682858.3516	Y=4530714.3007
	X=682933.2349	Y=4530691.8185
	X=682991.2950	Y=4531003.7342
	X=682967.2129	Y=4531253.3280
	X=683017.1364	Y=4531337.1669
110	X=683043.5661	Y=4531342.1953
	X=683060.8774	Y=4531368.2287
	X=683089.1473	Y=4531368.7049
	X=683111.0644	Y=4531349.1798
	X=683121.3877	Y=4531311.3997
	X=683144.8930	Y=4531313.1458
	X=683187.6611	Y=4531306.3365
	X=683223.0028	Y=4531326.7661
118	X=683249.2359	Y=4531361.6195

ΠΙΝΑΚΑΣ ΣΥΝΤΕΤΑΓΜΕΝΩΝ Ε2

1	X=683946.2532	Y=4531470.4477
	X=683998.0507	Y=4531455.0048
	X=684038.5466	Y=4531558.8468
	X=684074.6000	Y=4531537.7739
	X=684147.8855	Y=4531581.5815
	X=684053.5167	Y=4531670.6058
	X=684079.8411	Y=4531686.5416
	X=684216.3284	Y=4531600.9010
	X=684263.7794	Y=4531657.9264
10	X=684075.9481	Y=4531753.9388
	X=684086.5267	Y=4531811.9728
	X=683993.0000	Y=4531866.0000
	X=684095.5325	Y=4531933.7122
	X=683996.6012	Y=4531932.7753
	X=683952.9787	Y=4532020.3805
	X=683973.0000	Y=4532059.0000
	X=683869.1771	Y=4532034.9638
	X=683749.3079	Y=4532043.1860
	X=683758.2392	Y=4532064.0789
20	X=683711.9520	Y=4532059.2970
	X=683655.7149	Y=4532070.1257
	X=683653.7401	Y=4532025.3724
	X=683661.2127	Y=4531968.6766
	X=683612.6723	Y=4531991.7945
	X=683575.8627	Y=4532032.4360
	X=683552.3764	Y=4532093.7094
	X=683519.2047	Y=4532142.2579
	X=683512.5689	Y=4532157.5968
	X=683489.0000	Y=4532155.0000
30	X=683441.0000	Y=4532143.0000
	X=683433.0035	Y=4532041.3249
	X=683519.9659	Y=4532024.8560
	X=683527.2891	Y=4532011.1319
	X=683524.1276	Y=4531998.5633
	X=683512.4738	Y=4531995.1983
	X=683509.1072	Y=4531984.3269
	X=683528.3235	Y=4531972.1204
	X=683559.4684	Y=4531941.0235
	X=683591.7054	Y=4531909.5349
40	X=683610.3883	Y=4531899.6489
	X=683625.7741	Y=4531892.6921
	X=683669.6605	Y=4531897.3995
	X=683680.6921	Y=4531888.8237
	X=683680.1473	Y=4531878.4782
	X=683663.5318	Y=4531871.2636
	X=683656.9122	Y=4531869.6248
	X=683618.0812	Y=4531869.6248
	X=683591.7054	Y=4531876.9478
	X=683526.4987	Y=4531908.0703
50	X=683478.8758	Y=4531932.2360
	X=683466.7869	Y=4531934.0668
	X=683453.2327	Y=4531931.8699
	X=683449.9357	Y=4531924.1808
	X=683453.5942	Y=4531903.6784
	X=683447.0441	Y=4531882.2194

ΠΙΝΑΚΕΣ ΣΥΝΤΕΤΑΓΜΕΝΩΝ

X=683427.3939 Y=4531866.2160
X=683403.3768 Y=4531840.3924
X=683400.3682 Y=4531836.7647
X=683322.9167 Y=4531856.8347
60X=683304.2345 Y=4531884.4505
X=683244.0000 Y=4531878.0000
X=683192.0000 Y=4531897.0000
X=683121.5517 Y=4531805.5446
X=683099.2193 Y=4531819.4428
X=683059.1686 Y=4531800.9681
X=683044.2875 Y=4531826.8200
X=682989.0149 Y=4531802.3846
X=682986.2643 Y=4531768.5153
X=682910.7116 Y=4531723.4022
70X=682887.1501 Y=4531693.5422
X=682871.3466 Y=4531691.1728
X=682857.1235 Y=4531654.4480
X=682849.9441 Y=4531643.7877
X=682829.0106 Y=4531647.8903
X=682810.6767 Y=4531636.4032
X=682809.4172 Y=4531621.0445
X=682824.1261 Y=4531611.5658
X=682833.2225 Y=4531588.5462
X=682857.4147 Y=4531575.3922
80X=682869.0271 Y=4531559.9168
X=682875.4384 Y=4531554.9662
X=682889.9717 Y=4531567.7944
X=682891.0098 Y=4531573.9256
X=682879.6549 Y=4531584.9146
X=682891.1532 Y=4531595.8599
X=682894.4384 Y=4531613.3723
X=682890.5580 Y=4531639.3979
X=682895.8600 Y=4531653.7300
X=682924.4500 Y=4531676.2600
90X=682925.9400 Y=4531697.8100
X=682944.1300 Y=4531704.9900
X=682988.2971 Y=4531703.3498
X=682987.8126 Y=4531721.7523
X=683022.2202 Y=4531749.1085
X=683060.2746 Y=4531769.7717
X=683104.8979 Y=4531778.2305
X=683176.4492 Y=4531807.8364
X=683224.5347 Y=4531820.9091
X=683272.3272 Y=4531813.7941
100X=683304.3597 Y=4531815.4666
X=683329.2208 Y=4531819.0506
X=683365.5562 Y=4531807.3430
X=683404.9993 Y=4531785.1226
X=683428.1849 Y=4531782.4116
X=683476.3817 Y=4531798.9710
X=683502.8899 Y=4531816.7347
X=683546.5682 Y=4531815.2293
X=683571.8715 Y=4531806.4980
X=683620.4395 Y=4531804.4928
110X=683676.6942 Y=4531815.8577
X=683721.8775 Y=4531833.8024
X=683742.2249 Y=4531851.4480
X=683780.2279 Y=4531893.2284
X=683823.4004 Y=4531903.6412
X=683861.1044 Y=4531900.6397
X=683894.4708 Y=4531884.2983
X=683897.4738 Y=4531857.9520
X=683913.8233 Y=4531828.2708
X=683946.1887 Y=4531807.5939
120X=683980.9183 Y=4531795.8381
X=684014.2828 Y=4531800.8551
X=684059.1624 Y=4531798.7893
X=684068.6108 Y=4531780.1971
X=684057.9814 Y=4531752.1613
X=684041.3690 Y=4531733.1508
X=684042.8652 Y=4531680.8282
X=684032.6178 Y=4531641.5806
X=683910.3139 Y=4531602.9163
X=683927.9082 Y=4531568.7279
130X=683914.2643 Y=4531555.7517
X=683880.4293 Y=4531537.1883
X=683843.8040 Y=4531499.6685
133X=683909.1786 Y=4531466.9658

ΠΙΝΑΚΑΣ ΣΥΝΤΕΤΑΓΜΕΝΩΝ Ε3

1 X=683718.0000 Y=4531056.0000
X=683785.6608 Y=4531110.7480
X=683785.5813 Y=4531131.8188
X=683799.2029 Y=4531156.9645
X=683842.4197 Y=4531203.5374
X=683854.7245 Y=4531216.9998
X=683857.6694 Y=4531231.2519
X=683874.5635 Y=4531238.8428
X=683888.9778 Y=4531243.6451
10X=683903.6566 Y=4531256.6402
X=683917.0513 Y=4531278.9535
X=683945.5342 Y=4531296.1886
X=683967.2428 Y=4531299.8818
X=683983.8894 Y=4531313.3334
X=684002.5819 Y=4531318.2852
X=684009.9730 Y=4531335.0200
X=684005.3058 Y=4531359.4069
X=683995.0420 Y=4531374.6077
X=683971.3382 Y=4531408.1655
20X=683946.4378 Y=4531425.6624
X=683915.5011 Y=4531428.9808
X=683873.2136 Y=4531441.4678
X=683844.6887 Y=4531446.4096
X=683804.1834 Y=4531454.5827
X=683769.5732 Y=4531469.2181
X=683759.1141 Y=4531485.1841
X=683743.2627 Y=4531495.1105
X=683721.8981 Y=4531510.0290
X=683693.1877 Y=4531524.2632
30X=683632.7258 Y=4531547.1149
X=683619.5060 Y=4531509.1692
X=683627.3023 Y=4531496.6336
X=683681.5375 Y=4531484.7756
X=683714.4176 Y=4531494.6008
X=683741.8741 Y=4531467.1579
X=683781.8726 Y=4531446.4911
X=683861.2858 Y=4531429.3176
X=683907.7329 Y=4531417.9334
X=683944.2100 Y=4531411.9675
40X=683965.4435 Y=4531392.1226
X=683970.2234 Y=4531383.9458
X=683988.5447 Y=4531362.9754
X=683994.6549 Y=4531351.3163
X=683993.3588 Y=4531330.4038
X=683971.8805 Y=4531325.4071
X=683951.3279 Y=4531317.8194
X=683923.9767 Y=4531291.7822
X=683903.6882 Y=4531274.4216
X=683892.4493 Y=4531257.2069
50 X=683873.3285 Y=4531256.1857
X=683860.3381 Y=4531272.0874
X=683846.9097 Y=4531288.1350
X=683833.9193 Y=4531295.8670
X=683813.6308 Y=4531302.5778
X=683802.1000 Y=4531295.7211
X=683840.2356 Y=4531280.4352
X=683861.4297 Y=4531248.6846
X=683833.7644 Y=4531216.9581
X=683791.3930 Y=4531166.7351
60 X=683772.6778 Y=4531126.4135
X=683774.3414 Y=4531115.1900
62X=683716.5320 Y=4531061.9821

ΠΙΝΑΚΑΣ ΣΥΝΤΕΤΑΓΜΕΝΩΝ ΑΓΡΟΤΕΜΑΧΙΟΥ Α

1X=683535.9817 Y=4531287.1845
X=683522.4556 Y=4531261.6154
X=683483.0497 Y=4531237.0664
X=683489.4360 Y=4531220.2591
X=683478.0014 Y=4531204.6049
X=683515.7729 Y=4531220.8221
X=683565.9325 Y=4531213.5658
X=683583.0923 Y=4531235.2248
9X=683581.1394 Y=4531252.0236

ΠΙΝΑΚΑΣ ΣΥΝΤΕΤΑΓΜΕΝΩΝ ΑΓΡΟΤΕΜΑΧΙΟΥ Β

1X=683584.2797 Y=4531211.3166
X=683584.4876 Y=4531200.7896
X=683588.6486 Y=4531191.7421
X=683615.4238 Y=4531190.9472
5X=683614.2099 Y=4531221.9019

ΠΙΝΑΚΑΣ ΣΥΝΤΕΤΑΓΜΕΝΩΝ ΑΓΡΟΤΕΜΑΧΙΟΥ Γ

1X=683246.5627 Y=4530585.8599
X=683188.2529 Y=4530597.6353
X=683187.8524 Y=4530556.7636
X=683230.3908 Y=4530535.2447
5X=683245.4999 Y=4530544.7219

Αριθμ. 8997 (3)

Κήρυξη ως αναδασωτέας κοινόχρηστης εποικιστικής έκτασης εμβαδού (7.851,00) τετρ. μέτρων στη θέση Χασάν Μπέη, Περιφέρειας Φανού, Δήμου Παιονίας της Περιφερειακής Ενότητος Κιλκίς.

Ο ΓΕΝΙΚΟΣ ΓΡΑΜΜΑΤΕΑΣ ΑΠΟΚΕΝΤΡΩΜΕΝΗΣ ΔΙΟΙΚΗΣΗΣ ΜΑΚΕΔΟΝΙΑΣ - ΘΡΑΚΗΣ

Έχοντας υπόψη:

1. Τις διατάξεις για διοικητική αποκέντρωση Ν. 3852/2010.

2. Τις διατάξεις των άρθρων 24 παρ. 1 και 117 παρ. 3 του Συντάγματος της Χώρας

3. Τις διατάξεις του Ν. 998/79 «Περί προστασίας δασών κ.λπ.» και ειδικότερα α) του άρθρου 41 παρ. 1 β) του άρθρου 38 παρ. 1

4. Τις διαταγές του ΥΠ Γεωργίας α) 160417/1180/8-7-80, β) 182447/3049/24-9-80

5. Την αριθ. 8256/12.9.2011 αναφορά -εισήγηση του Δασαρχείου Γουμένισσας.

6. Την με αριθμό οικ 1425/19-1-11 απόφαση (Φ.Ε.Κ. 452Β 22-3-2011) Γενικού Γραμματέα Αποκεντρωμένης Διοίκησης Μακεδονίας - Θράκης. Εξουσιοδότηση προς υπογραφή «Με Εντολή Γεν. Γραμματέα» αποφάσεων εγγράφων και άλλων πράξεων στο Προϊστάμενο Γεν. Δ/νσης Δασών και Αγροτικών Υποθέσεων, στον προϊστάμενο Δ/νσης Συντονισμού και Επιθεώρησης Δασών, στους Προϊστάμενους των Δ/νσεων Δασών Νομών, στους προϊσταμένους των Δασαρχείων της Γενικής Δ/νσης Δασών και Αγροτικών υποθέσεων της Αποκεντρ. Δοιικ. Μακεδονίας - Θράκης, αποφασίζουμε:

Κηρύσσουμε ως αναδασωτέα κοινόχρηστη εποικιστική έκταση με μορφή δάσους συνολικού εμβαδού 7.851,00 τετρ.μέτρων πού καταστράφηκε από πυρκαγιά και βρίσκεται στό αριθ. 983 κοινόχρηστο τεμάχιο Σ.Δ. Φανού έτους 1964, στη θέση «Χασάν Μπέη» Περιφέρειας Φανού, Δήμου Παιονίας, Περ/κής Ενότητος Κιλκίς με σκοπό την αποτελεσματικότερη προστασία της και την αποκατάσταση της φυσικής αναγέννησης της δασικής βλάστησης ώστε να διατηρηθεί ο δασικός χαρακτήρας της.

Προσδιορίζεται από τα στοιχεία: (Α,Β,Γ, ..., Γ΄,Δ΄,Α) και έχει όρια:

Βόρεια: Με Κοινόχρηστο Δάσος

Ανατολικά: Με Κοινόχρηστο Δάσος

Νότια: Με Κοινόχρηστο Δάσος

Δυτικά: Με Κοινόχρηστο Δάσος


Όπως φαίνεται στο συνημμένο διάγραμμα που αποτελεί αναπόσπαστο μέρος της απόφασης αυτής.

Η απόφαση αύτη να δημοσιευθεί στην Εφημερίδα της Κυβερνήσεως.

Κιλκίς, 30 Σεπτεμβρίου 2011


Με εντολή Γενικού Γραμματέα
Αποκεντρωμένης Διοίκησης
Ο Δ/ντης Δασών
ΣΤΕΡΓΙΟΣ ΠΑΠΑΔΗΜΗΤΡΙΟΥ

ΑΠΟΣΠΑΣΜΑ ΦΥΛΛΟΥ ΧΑΡΤΗ ΤΗΣ Γ.Υ.Σ. ΚΛΙΜΑΚΑΣ 1:50.000 ΟΠΟΥ ΑΠΟΤΥΠΩΝΕΤΑΙ Η ΘΕΣΗ ΤΗΣ ΕΚΤΑΣΗΣ

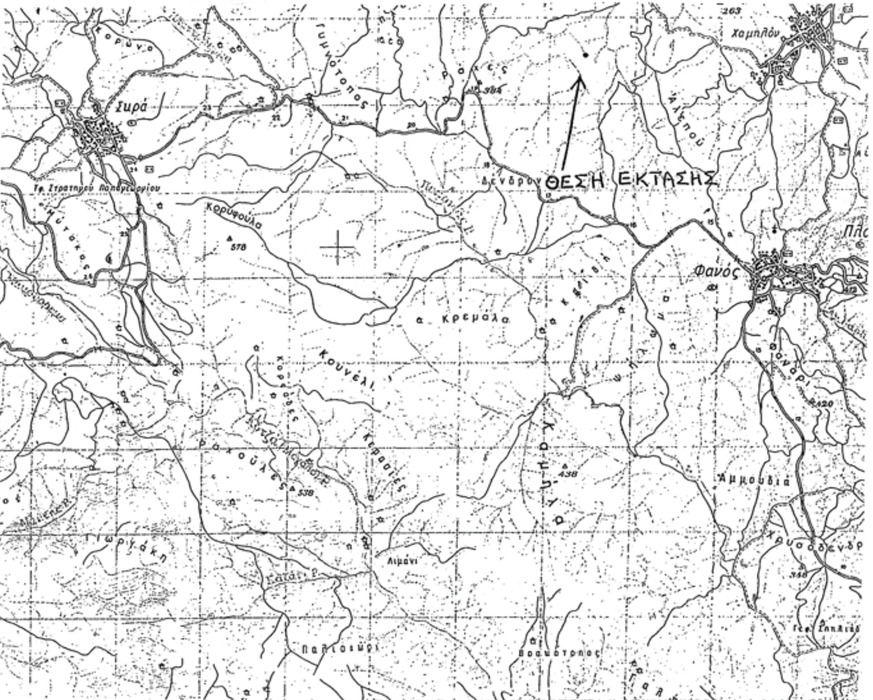

ΤΟΠΟΓΡΑΦΙΚΟ ΔΙΑΓΡΑΜΜΑ ΕΚΤΑΣΗΣ ΤΜΗΜΑΤΟΣ ΚΟΙΝΟΧΡΗΣΤΟΥ ΕΠΟΙΚΙΣΤΙΚΟΥ ΔΑΣΟΥΣ ΜΕ ΣΤΟΙΧΕΙΑ "Α,Β,Γ,...,Γ΄,Δ΄,Α" ΕΜΒΑΔΟΥ Ε=7851,00 Τ.Μ. ΠΟΥ ΚΑΤΑΣΤΡΑΦΗΚΕ ΑΠΟ ΠΥΡΚΑΓΙΑ ΣΤΙΣ 26-8-2011 ΣΤΗ ΘΕΣΗ "ΧΑΣΑΝ ΜΠΕΗ" ΠΕΡΙΦΕΡΕΙΑΣ ΦΑΝΟΥ ΔΗΜΟΥ ΠΑΙΟΝΙΑΣ Π.Ε. ΚΙΛΚΙΣ

ΚΛΙΜΑΚΑ 1:2000

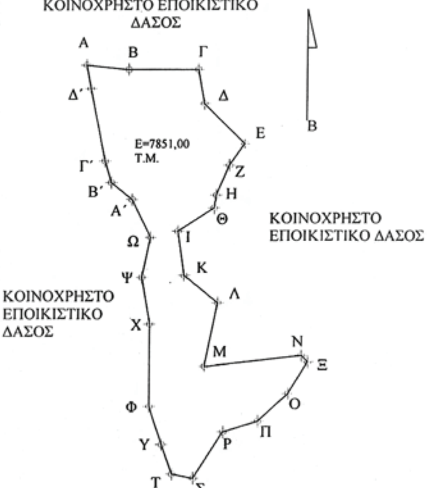

ΣΥΝΤΕΤΑΓΜΕΝΕΣ Ε.Γ.Σ.Α. '87		
ΣΗΜΕΙΑ	Χ	Ψ
Α	369725,00	4551081,00
Β	369745,00	4551079,00
Γ	369778,00	4551079,00
Δ	369781,00	4551063,00
Ε	369800,00	4551044,00
Ζ	369793,00	4551034,00
Η	369787,00	4551020,00
Θ	369786,00	4551014,00
Ι	369769,00	4551003,00
Κ	369772,00	4550982,00
Λ	369788,00	4550969,00
Μ	369782,00	4550939,00
Ν	369827,00	4550944,00
Ξ	369830,00	4550941,00
Ο	369821,00	4550926,00
Π	369807,00	4550913,00
Ρ	369791,00	4550908,00
Σ	369777,00	4550886,00
Τ	369767,00	4550888,00
Υ	369762,00	4550902,00
Φ	369756,00	4550920,00
Χ	369756,00	4550959,00
Ψ	369752,00	4550981,00
Ω	369756,00	4551000,00
Α΄	369747,00	4551018,00
Β΄	369737,00	4551026,00
Γ΄	369734,00	4551036,00
Δ΄	369727,00	4551070,00

Ανήκει στην αριθ. 8997/30.9.11 Αποφ. Δ/νσης Δασών Κιλκίς Περί κήρυξης έκτασης ως αναδασωτέας.

ΓΟΥΜΕΝΙΣΣΑ, 12-9-2011

Ο ΣΥΝΤΑΞΑΣ	ΕΓΚΡΙΝΕΤΑΙ Ο ΔΑΣΑΡΧΗΣ ΓΟΥΜΕΝΙΣΣΑΣ	ΘΕΩΡΕΙΤΑΙ Ο Δ/ΝΤΗΣ ΔΑΣΩΝ ΚΙΛΚΙΣ Κιλκίς 30/9/2011
ΓΕΩΡΓΙΟΣ ΦΩΤΙΑΔΗΣ ΔΑΣΟΛΟΓΟΣ	ΒΟΥΡΤΣΑΣ ΓΕΩΡΓΙΟΣ ΔΑΣΟΛΟΓΟΣ ΜΕ ΒΑΘΜΟ Α΄	ΔΗΜΗΤΡΙΟΥ ΣΤΕΡΓΙΟΣ ΔΑΣΟΛΟΓΟΣ με βαθμό

ΕΛΛΗΝΙΚΗ ΔΗΜΟΚΡΑΤΙΑ ΑΠΟΚΕΝΤΡΩΜΕΝΗ ΔΙΟΙΚΗΣΗ ΜΑΚΕΔΟΝΙΑΣ-ΘΡΑΚΗΣ

ΕΘΝΙΚΟ ΤΥΠΟΓΡΑΦΕΙΟ
Για τεχνικούς λόγους στο σχεδιάγραμμα, έγινε σμίκρυνση, κατά ποσοστό 56%



ΑΠΟ ΤΟ ΕΘΝΙΚΟ ΤΥΠΟΓΡΑΦΕΙΟ
ΚΑΠΟΔΙΣΤΡΙΟΥ 34 * ΑΘΗΝΑ 104 32 * ΤΗΛ. 210 52 79 000 * FAX 210 52 21 004